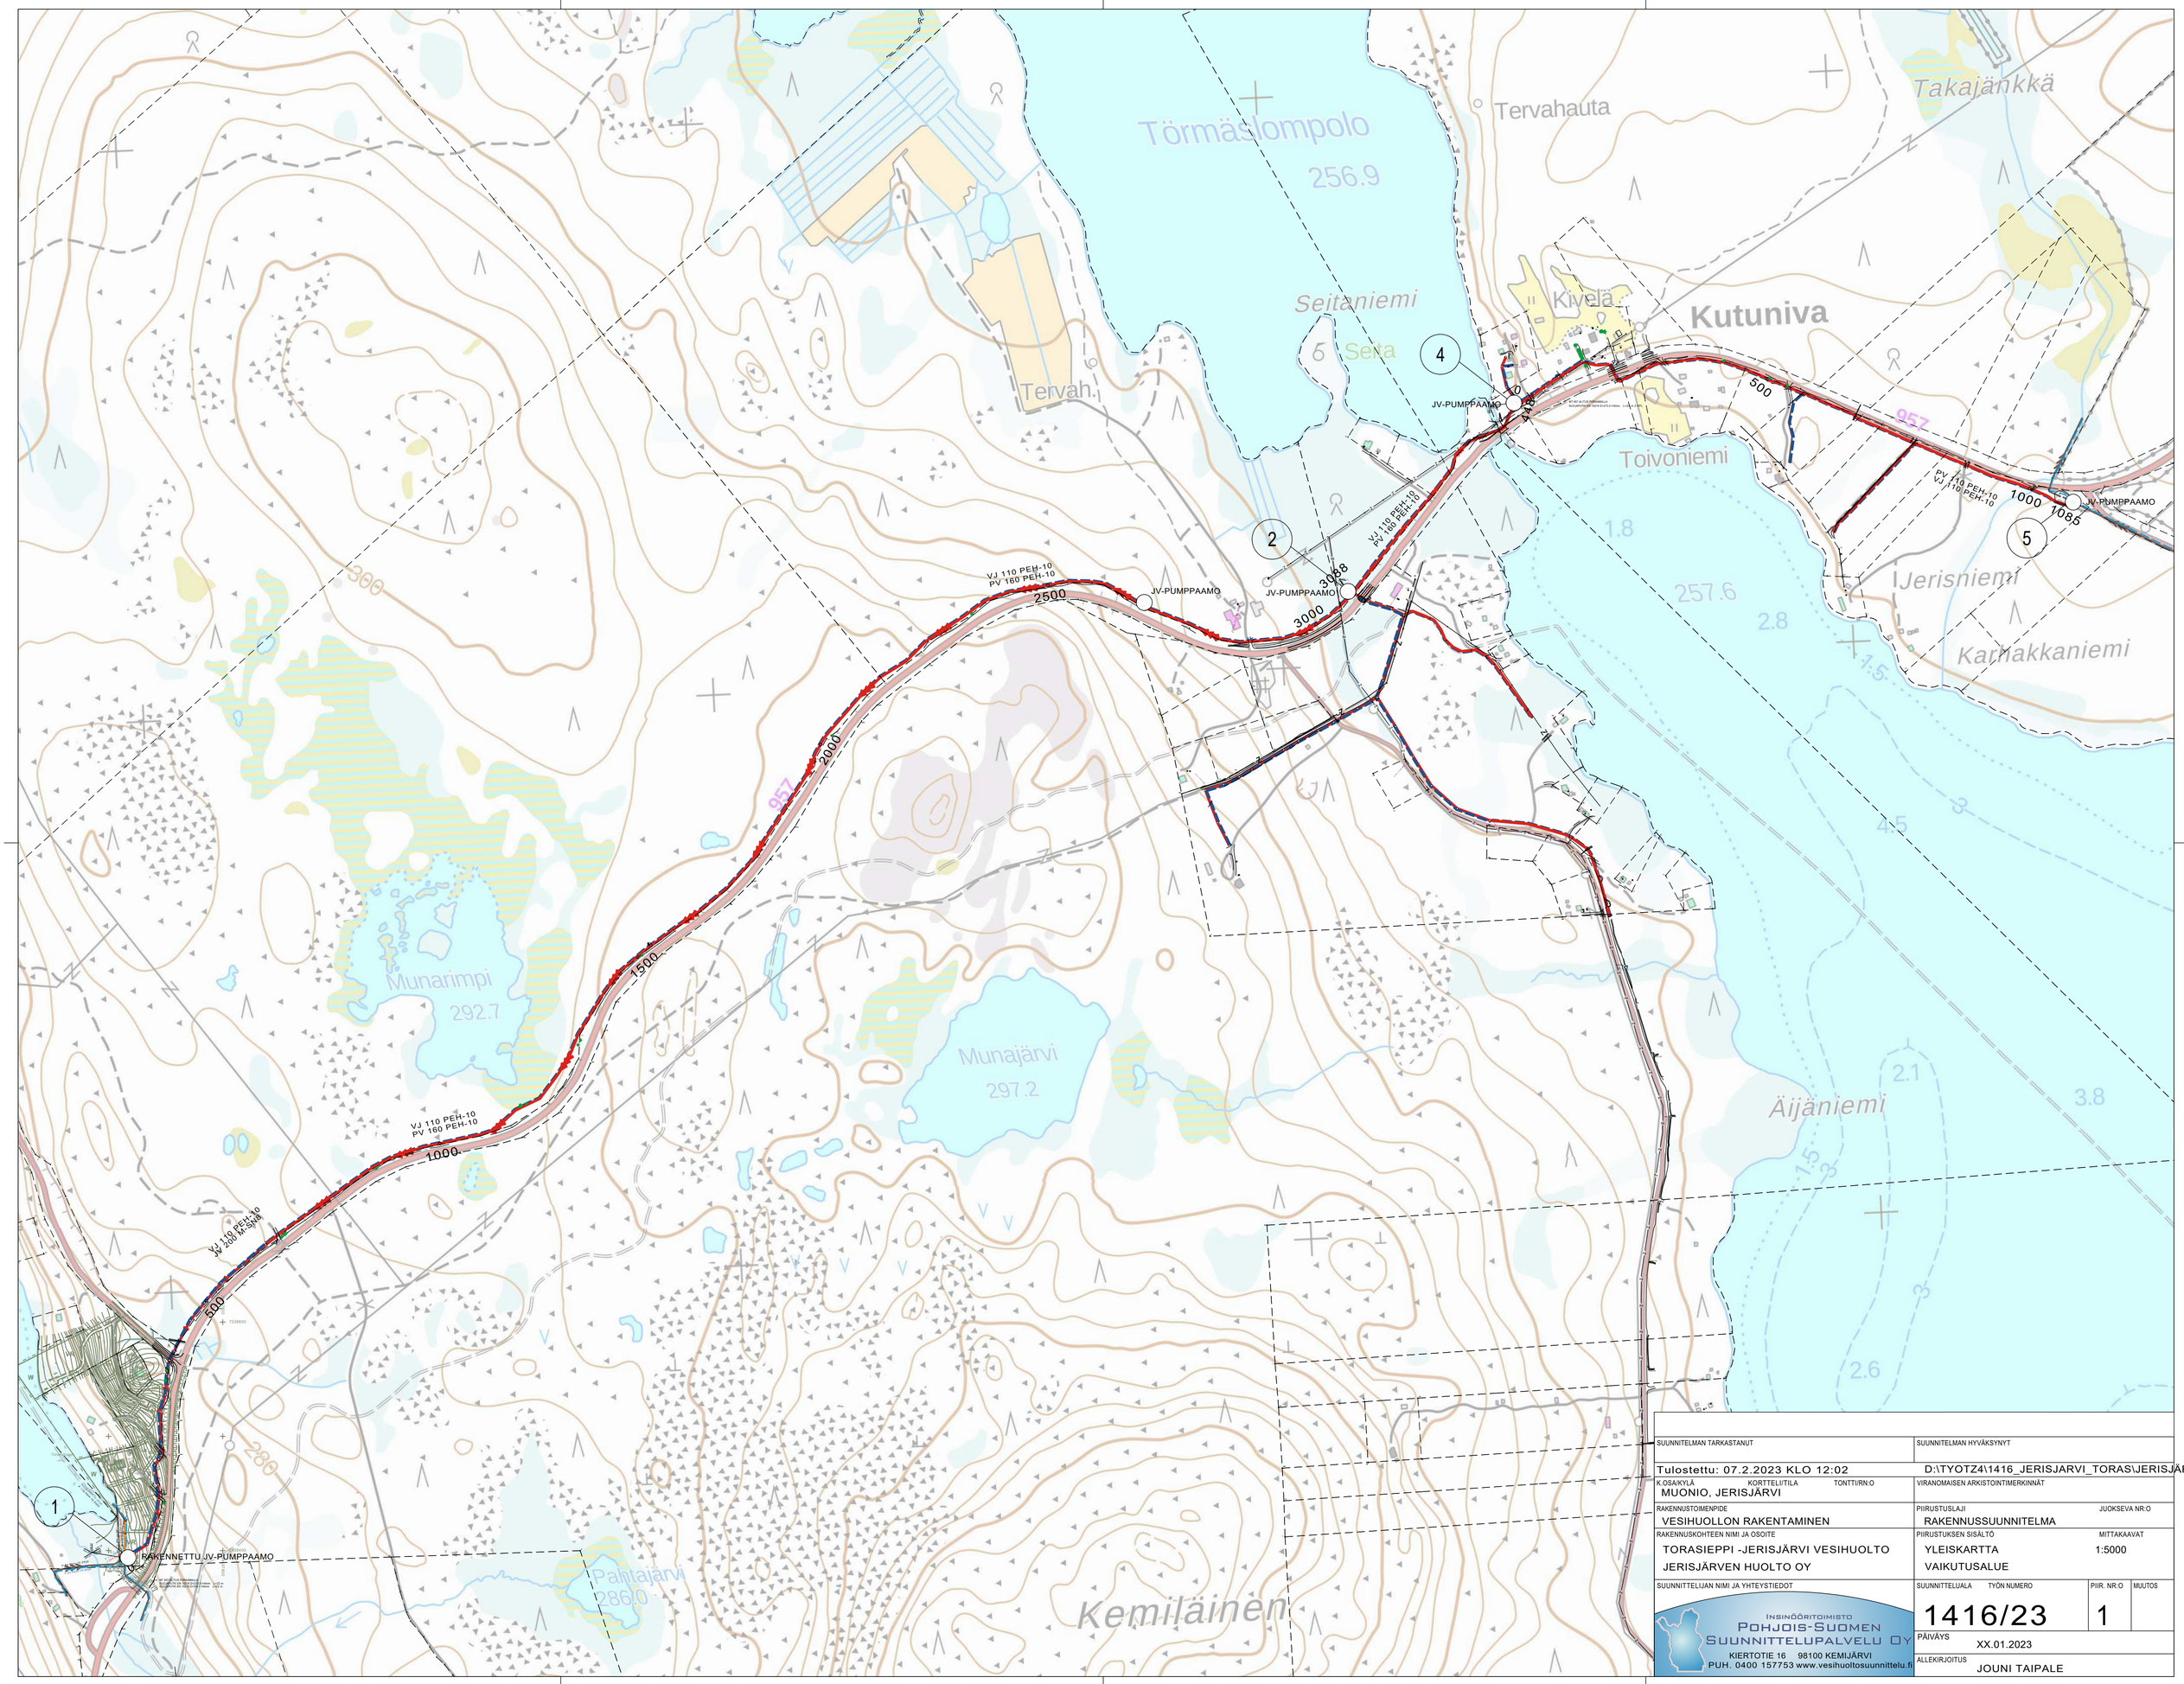

SUUNNITELMAN TARKASTANUT	SUUNNITELMAN HYVÄKSYNYT
Tulostettu: 07.2.2023 KLO 12:02	D:\TYOTZ4\1416_JERISJARVI_TORAS\JERISJÄR
K.OSA/KYLÄ / KORTTELI/TILA / TONTTI/RN:O: MUONIO, JERISJÄRVI	VIRANOMAISEN ARKISTOINTIMERKINNÄT
RAKENNUSTOIMENPIDE: VESIHUOLLON RAKENTAMINEN	PIIRUSTUSLAJI: RAKENNUSSUUNNITELMA / JUOKSEVA NR:O
RAKENNUSKOHTEEN NIMI JA OSOITE: TORASIEPPI -JERISJÄRVI VESIHUOLTO, JERISJÄRVEN HUOLTO OY	PIIRUSTUKSEN SISÄLTÖ: YLEISKARTTA, VAIKUTUSALUE / MITTAKAAVAT: 1:5000
SUUNNITTELIJAN NIMI JA YHTEYSTIEDOT	SUUNNITTELUALA / TYÖN NUMERO: 1416/23 / PIIR. NR:O: 1 / MUUTOS
INSINÖÖRITOIMISTO POHJOIS-SUOMEN SUUNNITTELUPALVELU OY, KIERTOTIE 16 98100 KEMIJÄRVI, PUH. 0400 157753 www.vesihuoltosuunnittelu.fi	PÄIVÄYS: XX.01.2023
	ALLEKIRJOITUS: JOUNI TAIPALE